


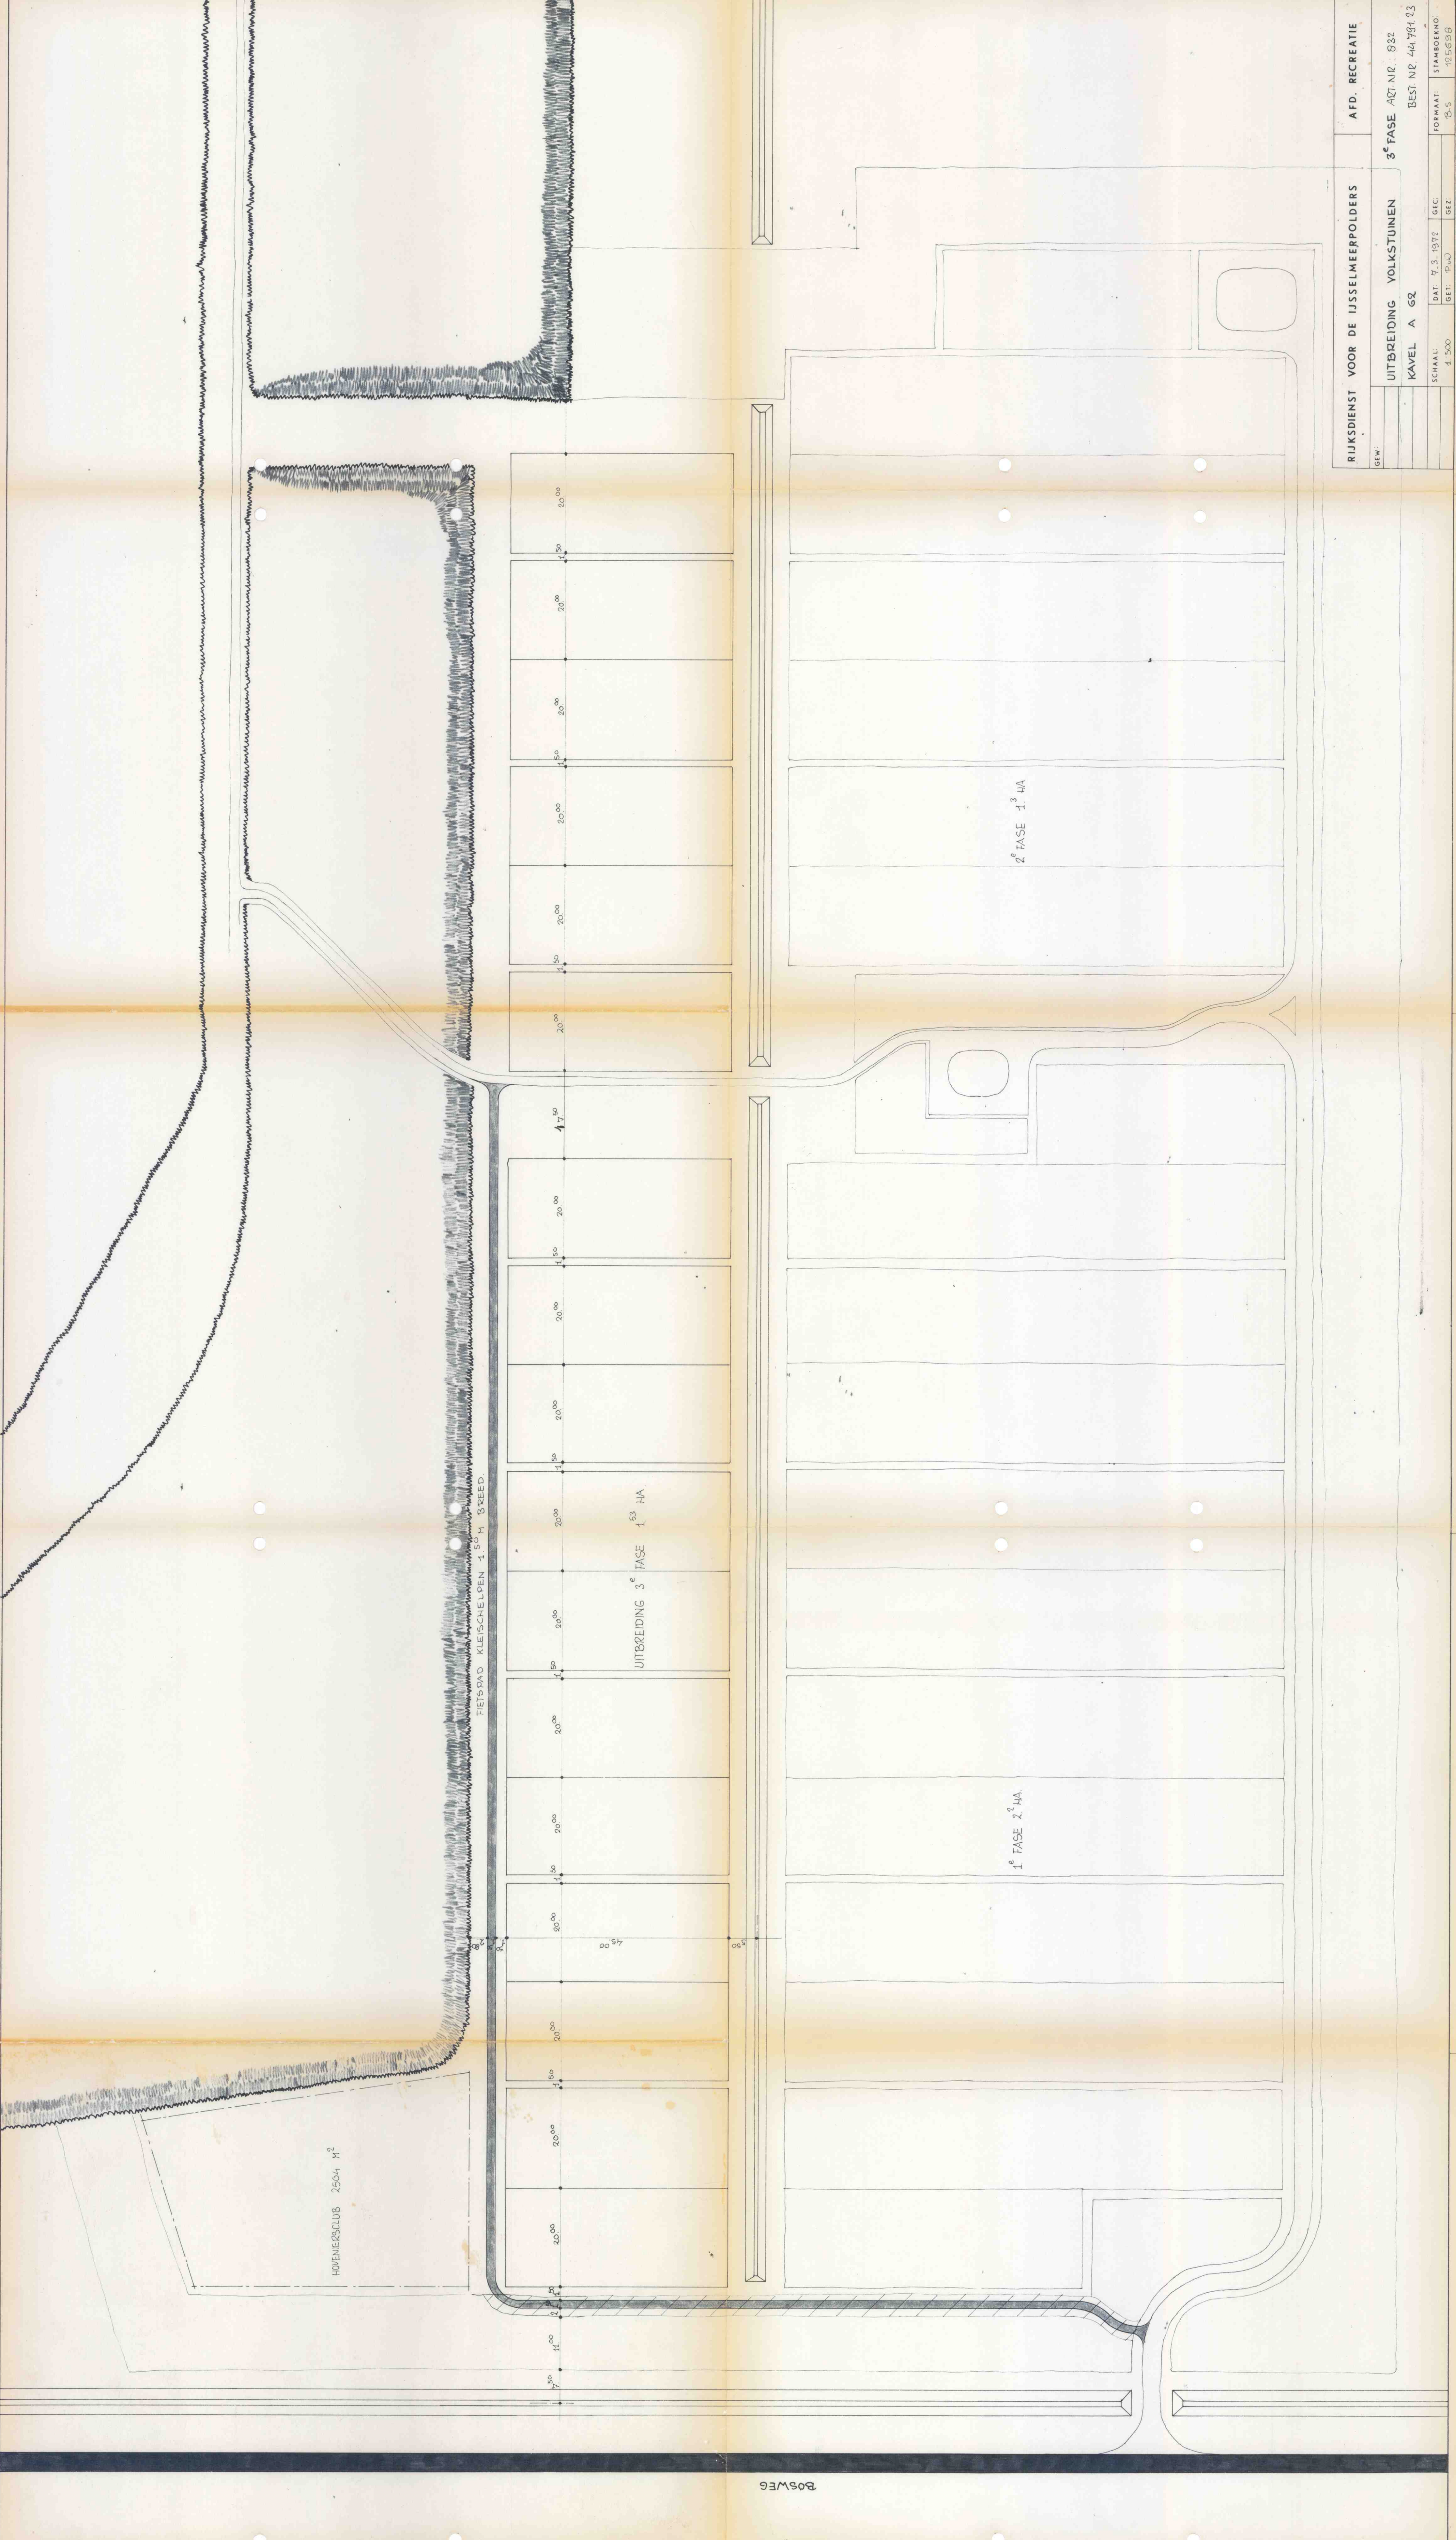

RIJKSDIENST VOOR DE IJSSELMEERPOLDERS		AFD. RECREATIE	
GEW.		UITBREIDING	VOLKSTUENEN
		KAVEL A	62
		3e FASE	ART. NR. 832
			BEST. NR. 441 991 23
SCHAAL.	1:500	DAT. 7.3.1972	SEC.
		GET. 19.00	GEZ.
			STANDBOEKNO.
			1956518

BOSWEG